


Área central do Perímetro Urbano Proposto

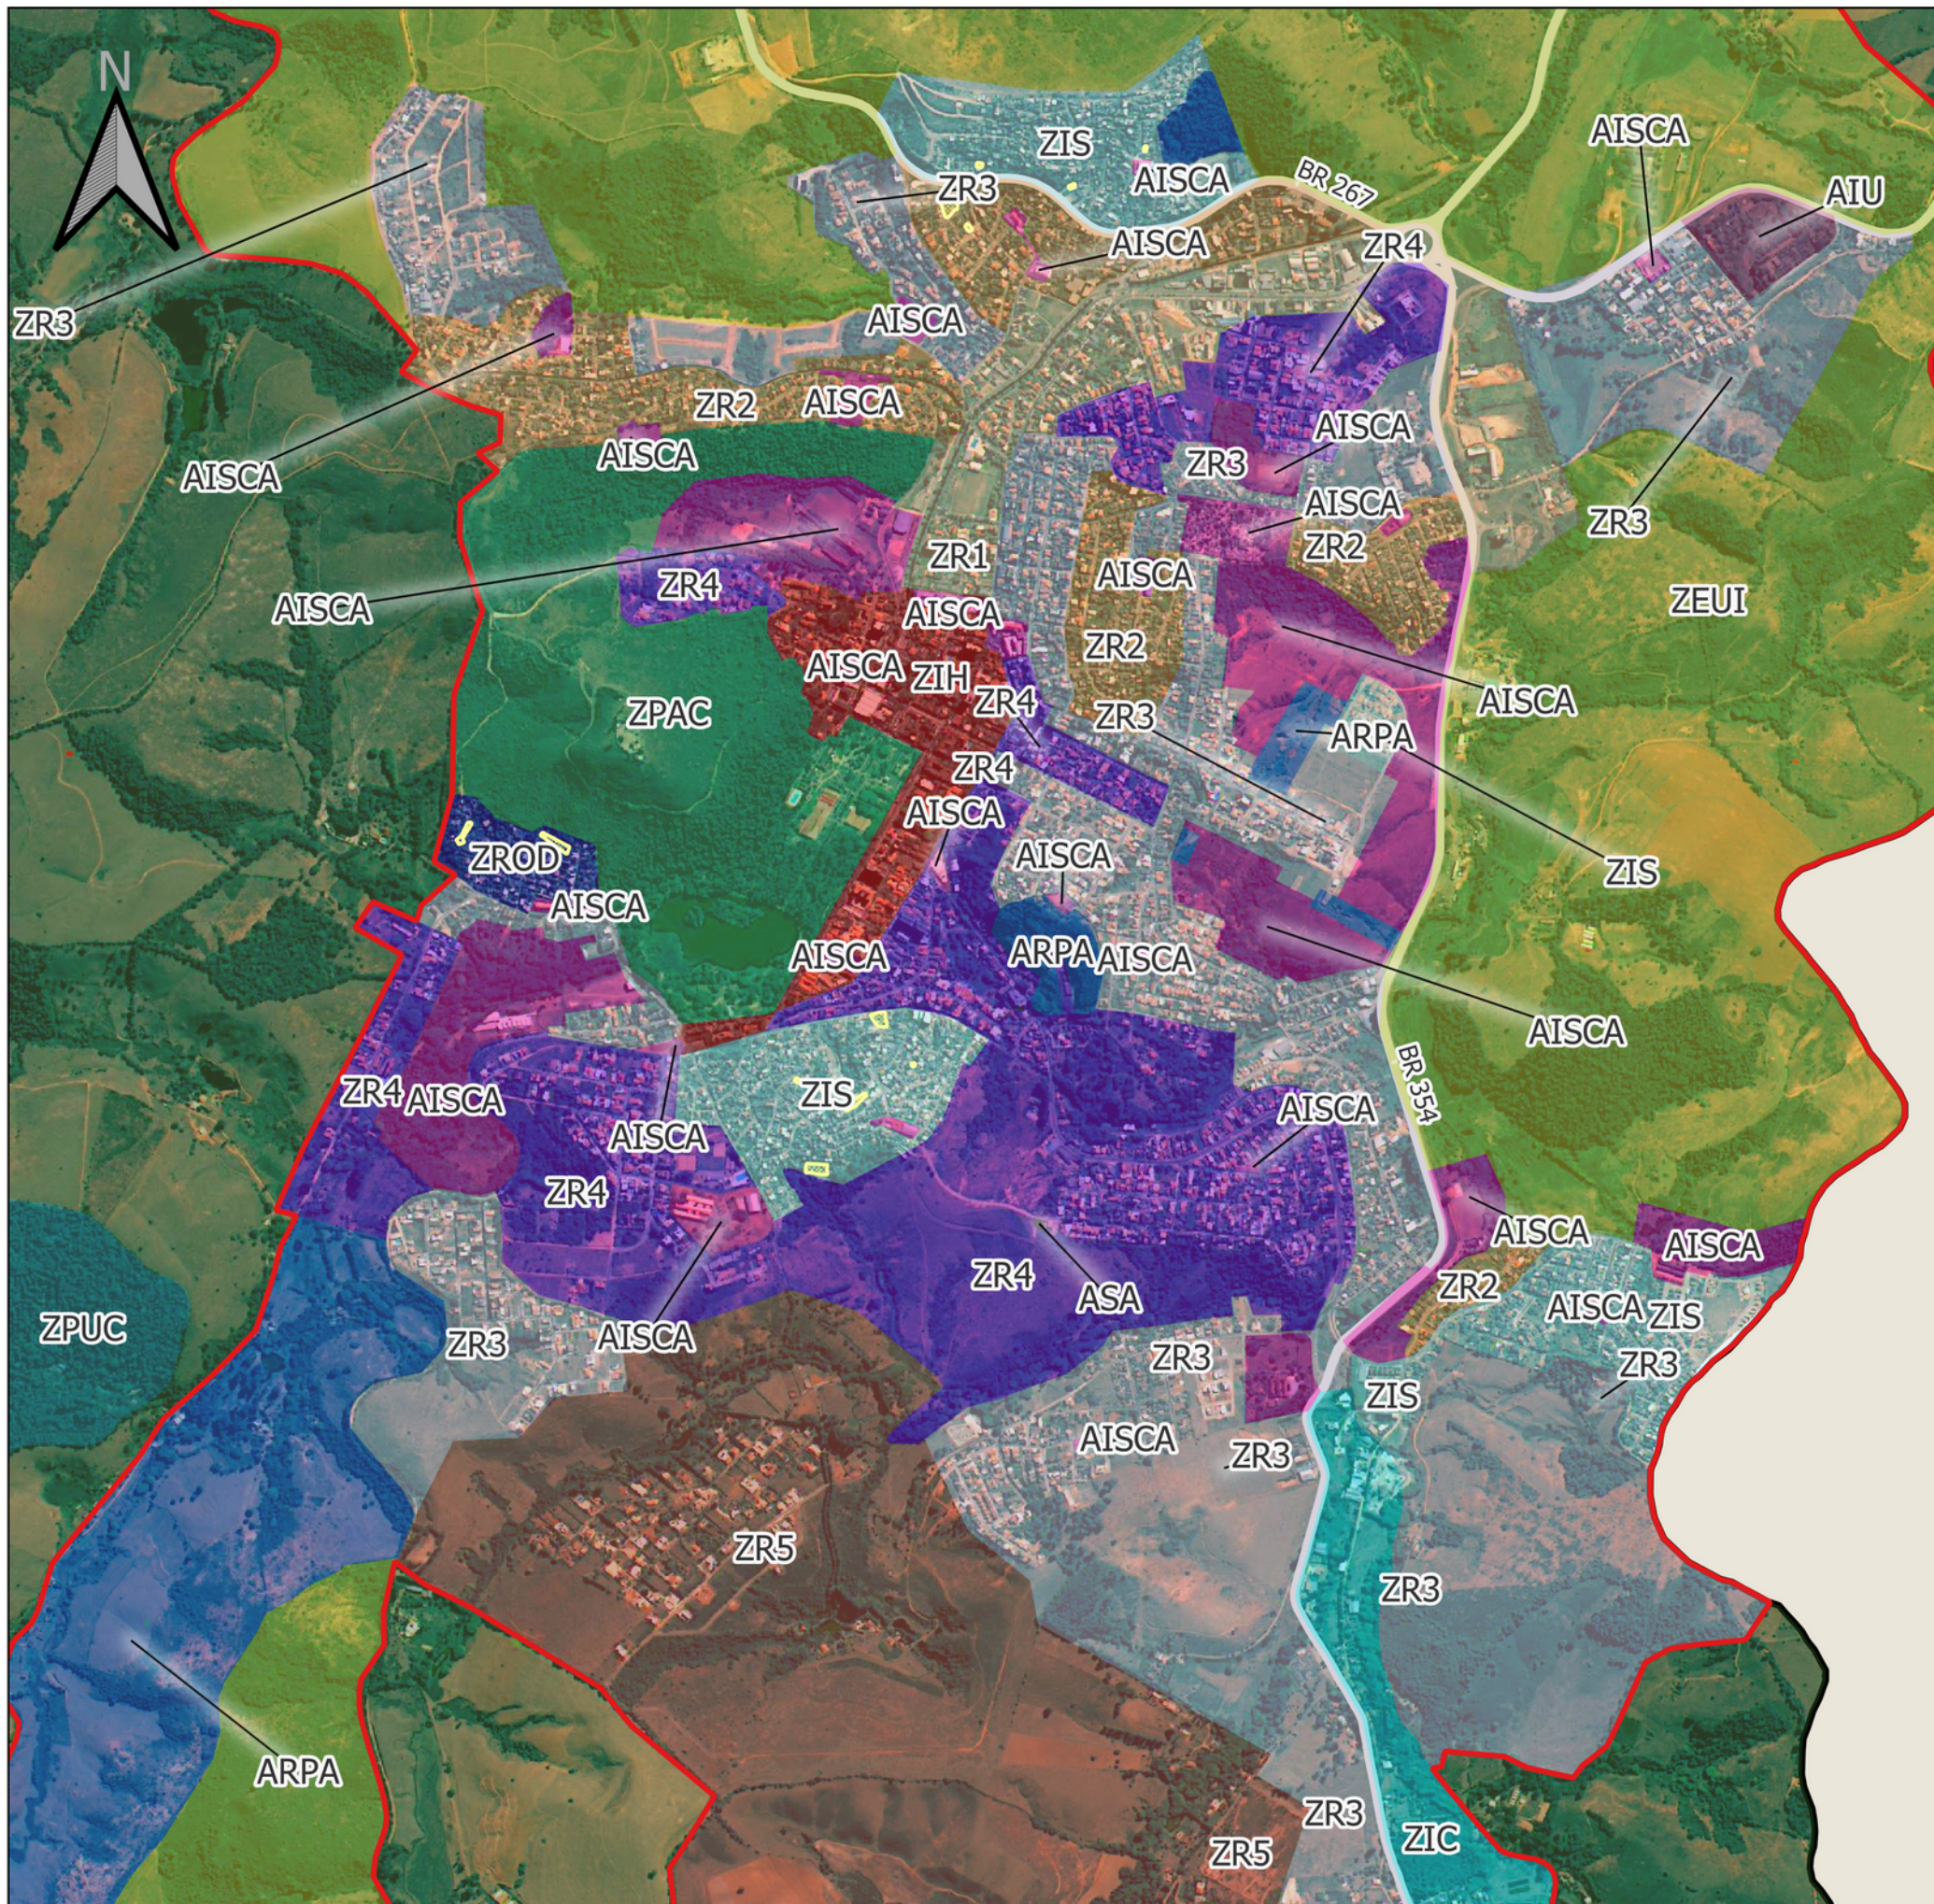

Legenda:

Vias

— Rodovias

Limites e Delimitações

Município de Caxambu

 Municípios Vizinhos

 Perímetro Urbano Proposto

Zoneamento

■ AIU - Área Especial de Infraestructura Urbana

ARPA - Área Especial de Regeneração e Preservação Ambiental

AISCA - Área Especial de Interesse Sociocultural e Ambiental

■ ASA - Área Especial de Saneamento Ambiental e Infraestrutura Urbana

APVA - Área de Proteção ao Voo de Aeronaves

 ZIS - Zona de Interesse Social

 ZIH - Zona de Interesse Histórico

■ ZEUI - Zona de Expansão Urbana e Industrial

 ZROD - Zona Residencial de Ocupação Desestimulada

■ ZPAC - Zona de Preservação Ambiental e Cultural

■ ZR1 - Zona Residencial 1

■ ZR2 - Zona Residencial 2

■ ZR3 - Zona Residencial 3

■ ZR4 - Zona Residencial 4

■ ZR5 - Zona Residencial 5

■ ZRU - Zona Rural

 ZIC - Zona Industrial Controlada

NUI - Núcleo Urbano Isolado

 AUE - Área Especial de Urbanização Específica

■ ZPUC - Zona de Proteção das Unidades de Conservação

ARG - Área Especial de Risco Geohidrológico



PREFEITURA MUNICIPAL DE
CAXAMBU
Transparência, eficiência e desenvolvimento.

UFV
Universidade Federal de Viçosa

Elaboração: Matheus Guimarães C. Silva

Pedro Henrique M. Rigueira

Phaola Rodrigues Leopoldino

Lucas Righetti Arnaut - 2023

Datum: SIRGAS 2000

Sistema de Projeção: UTM Zone 23S

Fonte de Dados: IGAM 2021, ANA 2017, IBGE 2020, INPE 2022, OSM 2023

Imagem: Google Satélite