


# Área sudoeste do Perímetro Urbano Proposto

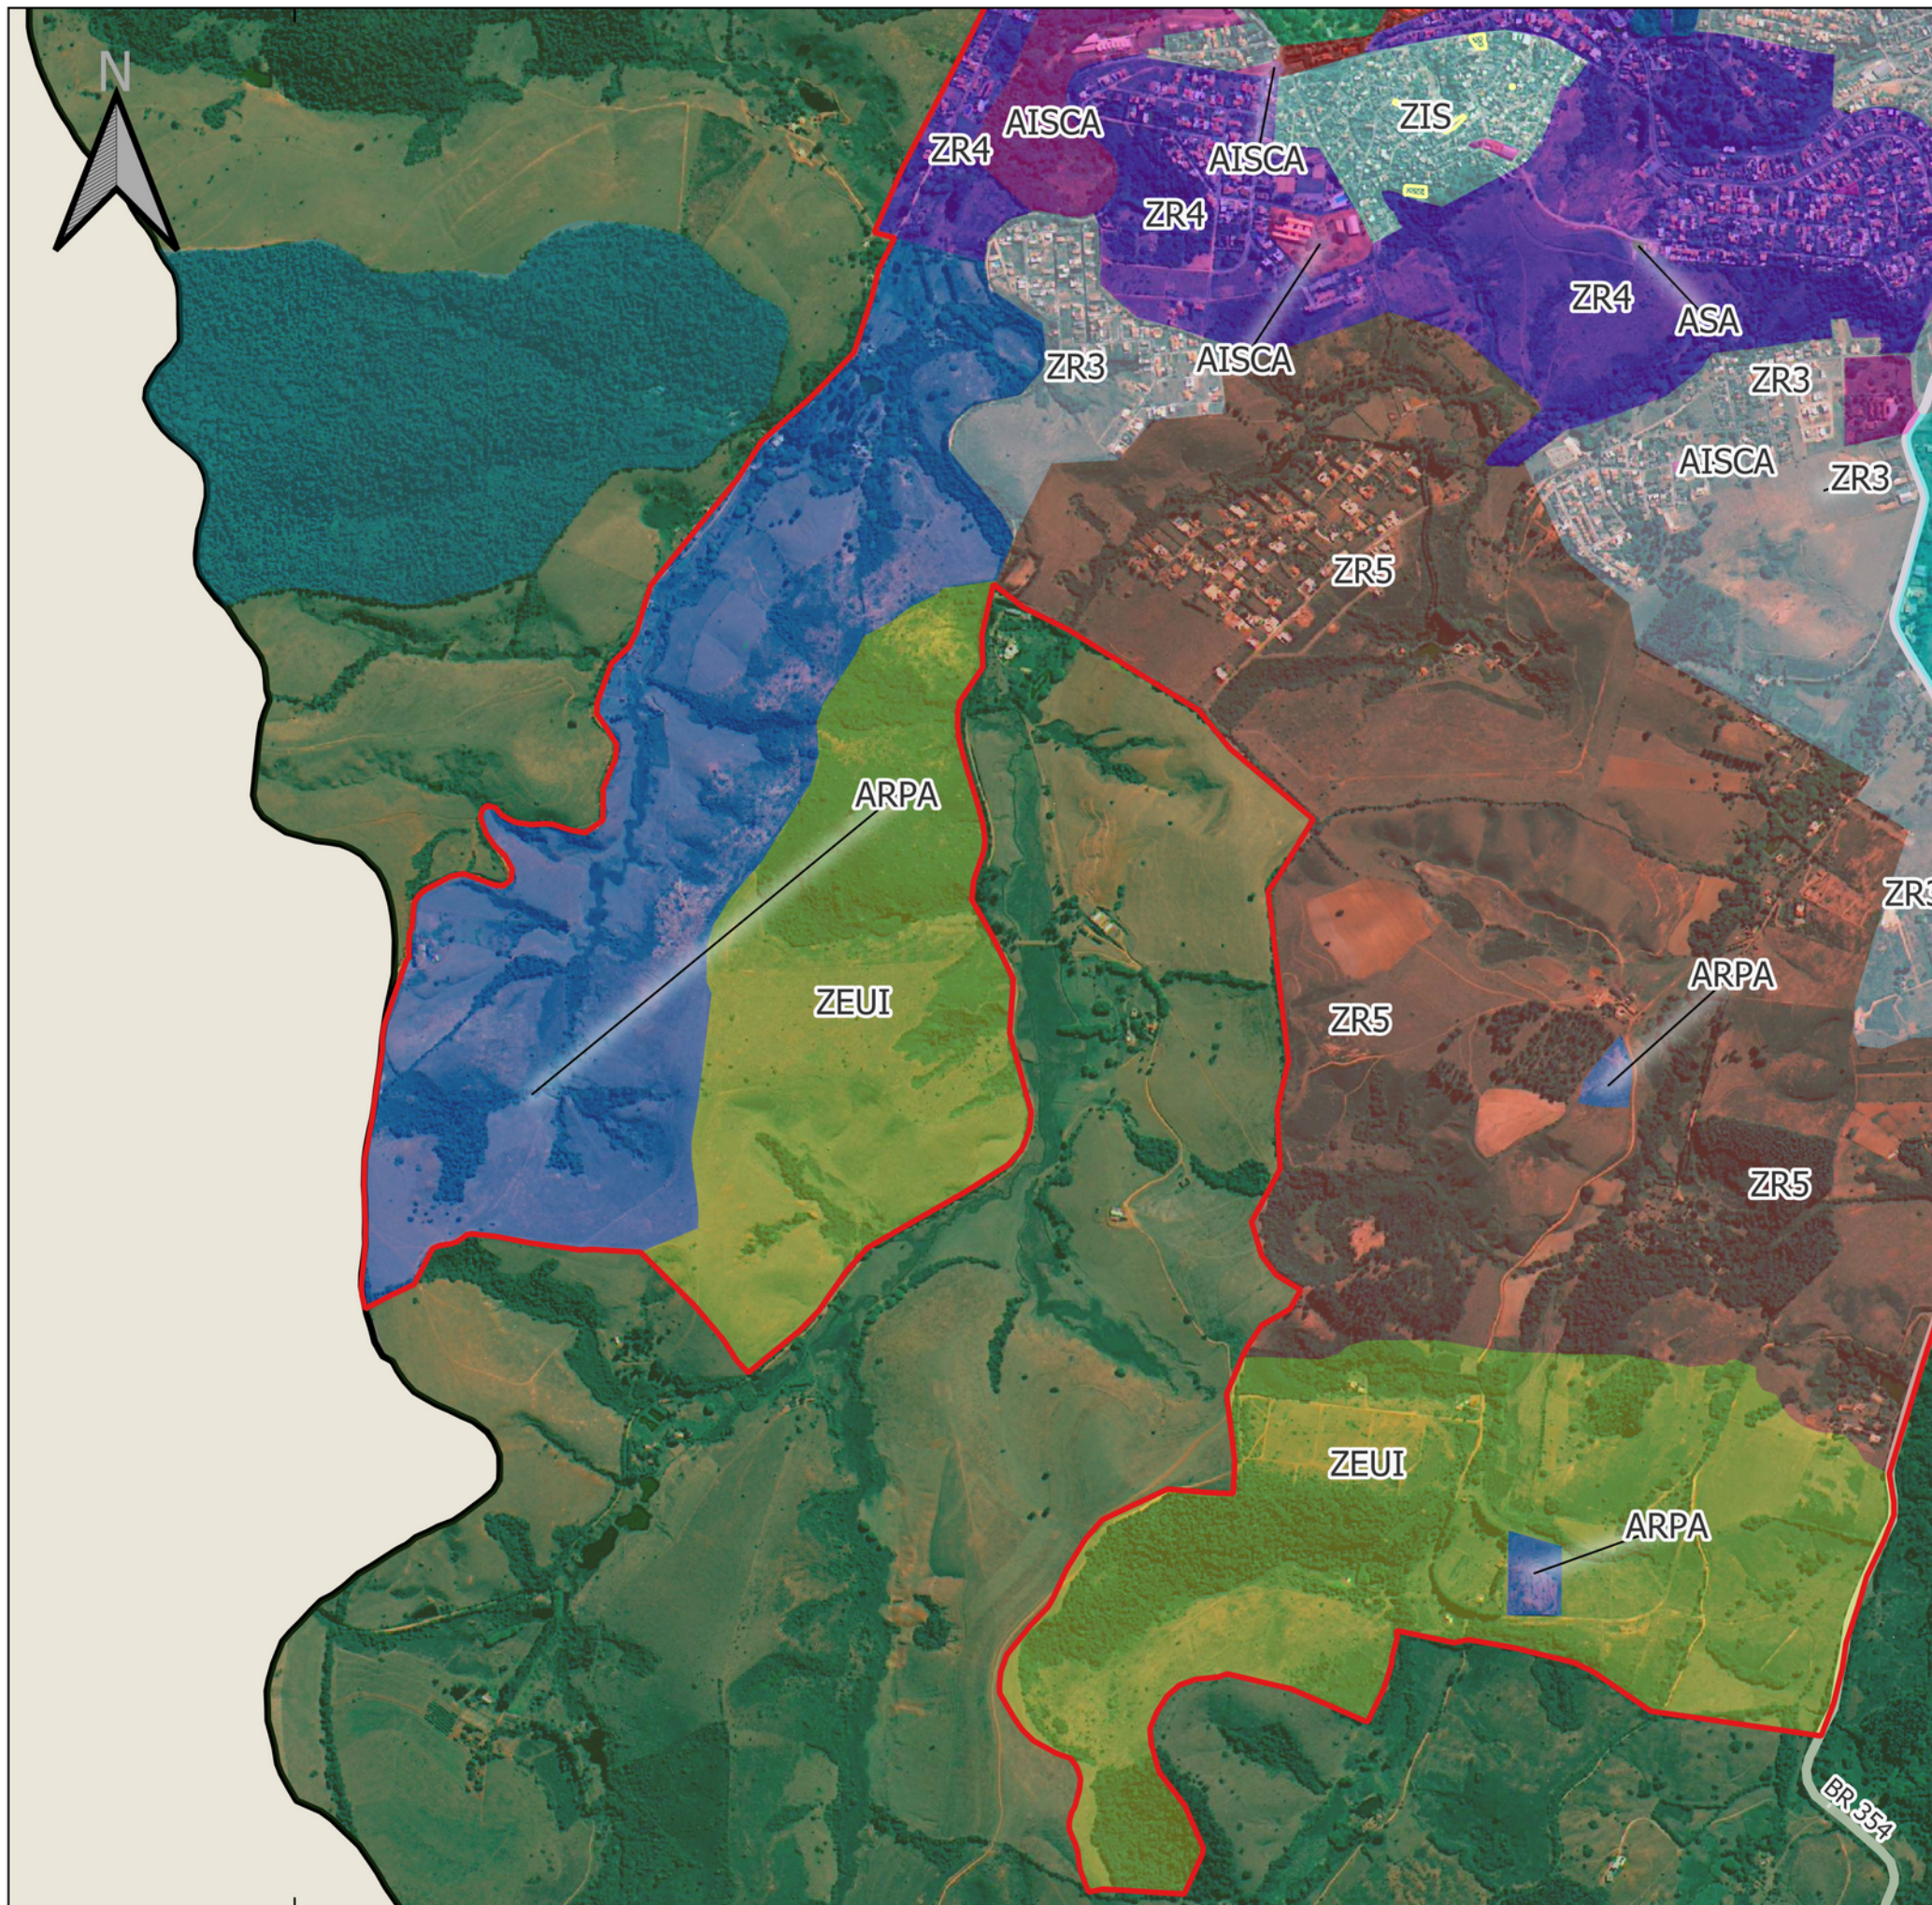

## Legenda:

### Vias

— Rodovias

### Limites e Delimitações

▭ Município de Caxambu

▭ Municípios Vizinhos

▭ Perímetro Urbano Proposto

### Zoneamento

AIU - Área Especial de Infraestrutura Urbana

ARPA - Área Especial de Regeneração e Preservação Ambiental

AISCA - Área Especial de Interesse Sociocultural e Ambiental

ASA - Área Especial de Saneamento Ambiental e Infraestrutura Urbana

APVA - Área de Proteção ao Voo de Aeronaves

ZIS - Zona de Interesse Social

ZIH - Zona de Interesse Histórico

ZEUI - Zona de Expansão Urbana e Industrial

ZROD - Zona Residencial de Ocupação Desestimulada

ZPAC - Zona de Preservação Ambiental e Cultural

ZR1 - Zona Residencial 1

ZR2 - Zona Residencial 2

ZR3 - Zona Residencial 3

ZR4 - Zona Residencial 4

ZR5 - Zona Residencial 5

ZRU - Zona Rural

ZIC - Zona Industrial Controlada

NUI - Núcleo Urbano Isolado

AUE - Área Especial de Urbanização Específica

ZPUC - Zona de Proteção das Unidades de Conservação

ARG - Área Especial de Risco Geohidrológico



PREFEITURA MUNICIPAL DE  
**CAXAMBU**  
Transparência, eficiência e desenvolvimento.

**UFV**  
Universidade Federal de Viçosa

Elaboração: Matheus Guimarães C. Silva

Pedro Henrique M. Rigueira

Phaola Rodrigues Leopoldino

Lucas Righetti Arnaut - 2023

Datum: SIRGAS 2000

Sistema de Projeção: UTM Zone 23S

Fonte de Dados: IGAM 2021, ANA 2017, IBGE 2020, INPE 2022, OSM 2023

Imagem: Google Satélite